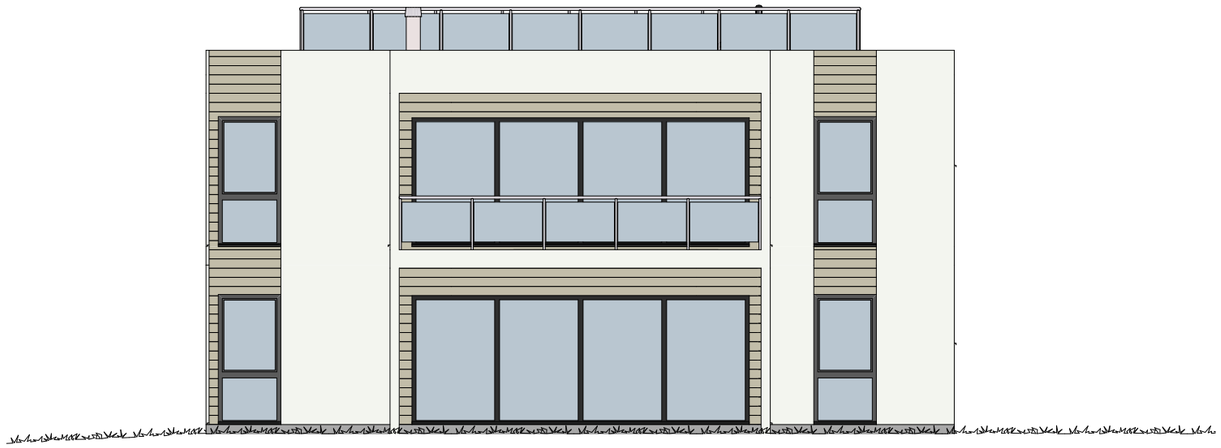

Fasade Syd

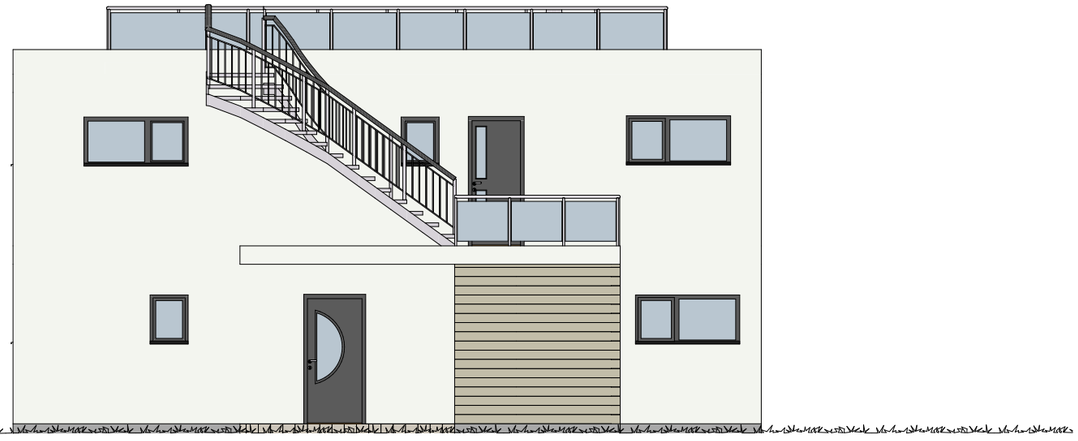

Fasade Nord

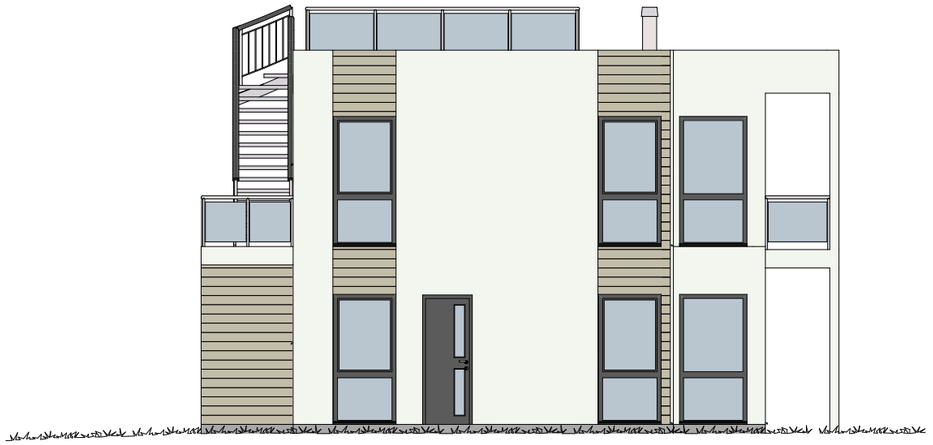

Fasade Vest

Fasade Øst

Rev	Nr	Beskrivelse	Dato	Sign	Kontr

Fase
Søknadstegning

Tiltakshaver
Belsby Bygg AB

Prosjekt
Sommarskogsvägen 12
Kungbäck 1:168

Lökholmen
Strömstad

Godkjent

Kontroll prosjekt.

Sign. **SSH** | Kontroll

Filnavn
Hytte Løkholmen.pln

Dato
28.02.2018

Målestokk
1:100

Kontroll utførende

Sign. | Kontroll

Gnr./Bnr./Festenr.:
Gnr/Bnr/Festenr

Prosjektnr.:
Prosjektnr.

Tegningsnr.:
A40-3

Prosjektnr. for prosjekterende/lev.

Type tegning:
Fasader